


Технико-экономические показатели

Наименование	Ед.изм.	Кол-во	Примечание
Уровень комфорта жилых домов	расчетная норма общей площади	массовый 23,00	по заданию
Расчетное количество жителей проектного массива	чел	312	
Площадь территории в зоне Ж-1, в т.ч.	га	9,33	
Площадь территории в зоне Р-1, в т.ч.	га	9,29	
размещение детских, физкультурных площадок для отдыха взрослых населения	га	0,43	
Площадь территории в зоне ОД-1	га	0,12	
Площадь территории в зоне ОД-2	га	0,84	
Площадь территории в зоне ПП-1	га	0,20	
Площадь территории в зоне ПП-2	га	0,52	
Площадь покрытий в красных линиях проектной территории	га	5,54	
площадь дорожного покрытия, покрытия холщовых покрытий, пешеходного покрытия	га	2,33	+
площадь озелененной территории	га	0,66	
площадь проектной территории	га	2,55	
площадь проектной территории	га	16,73	

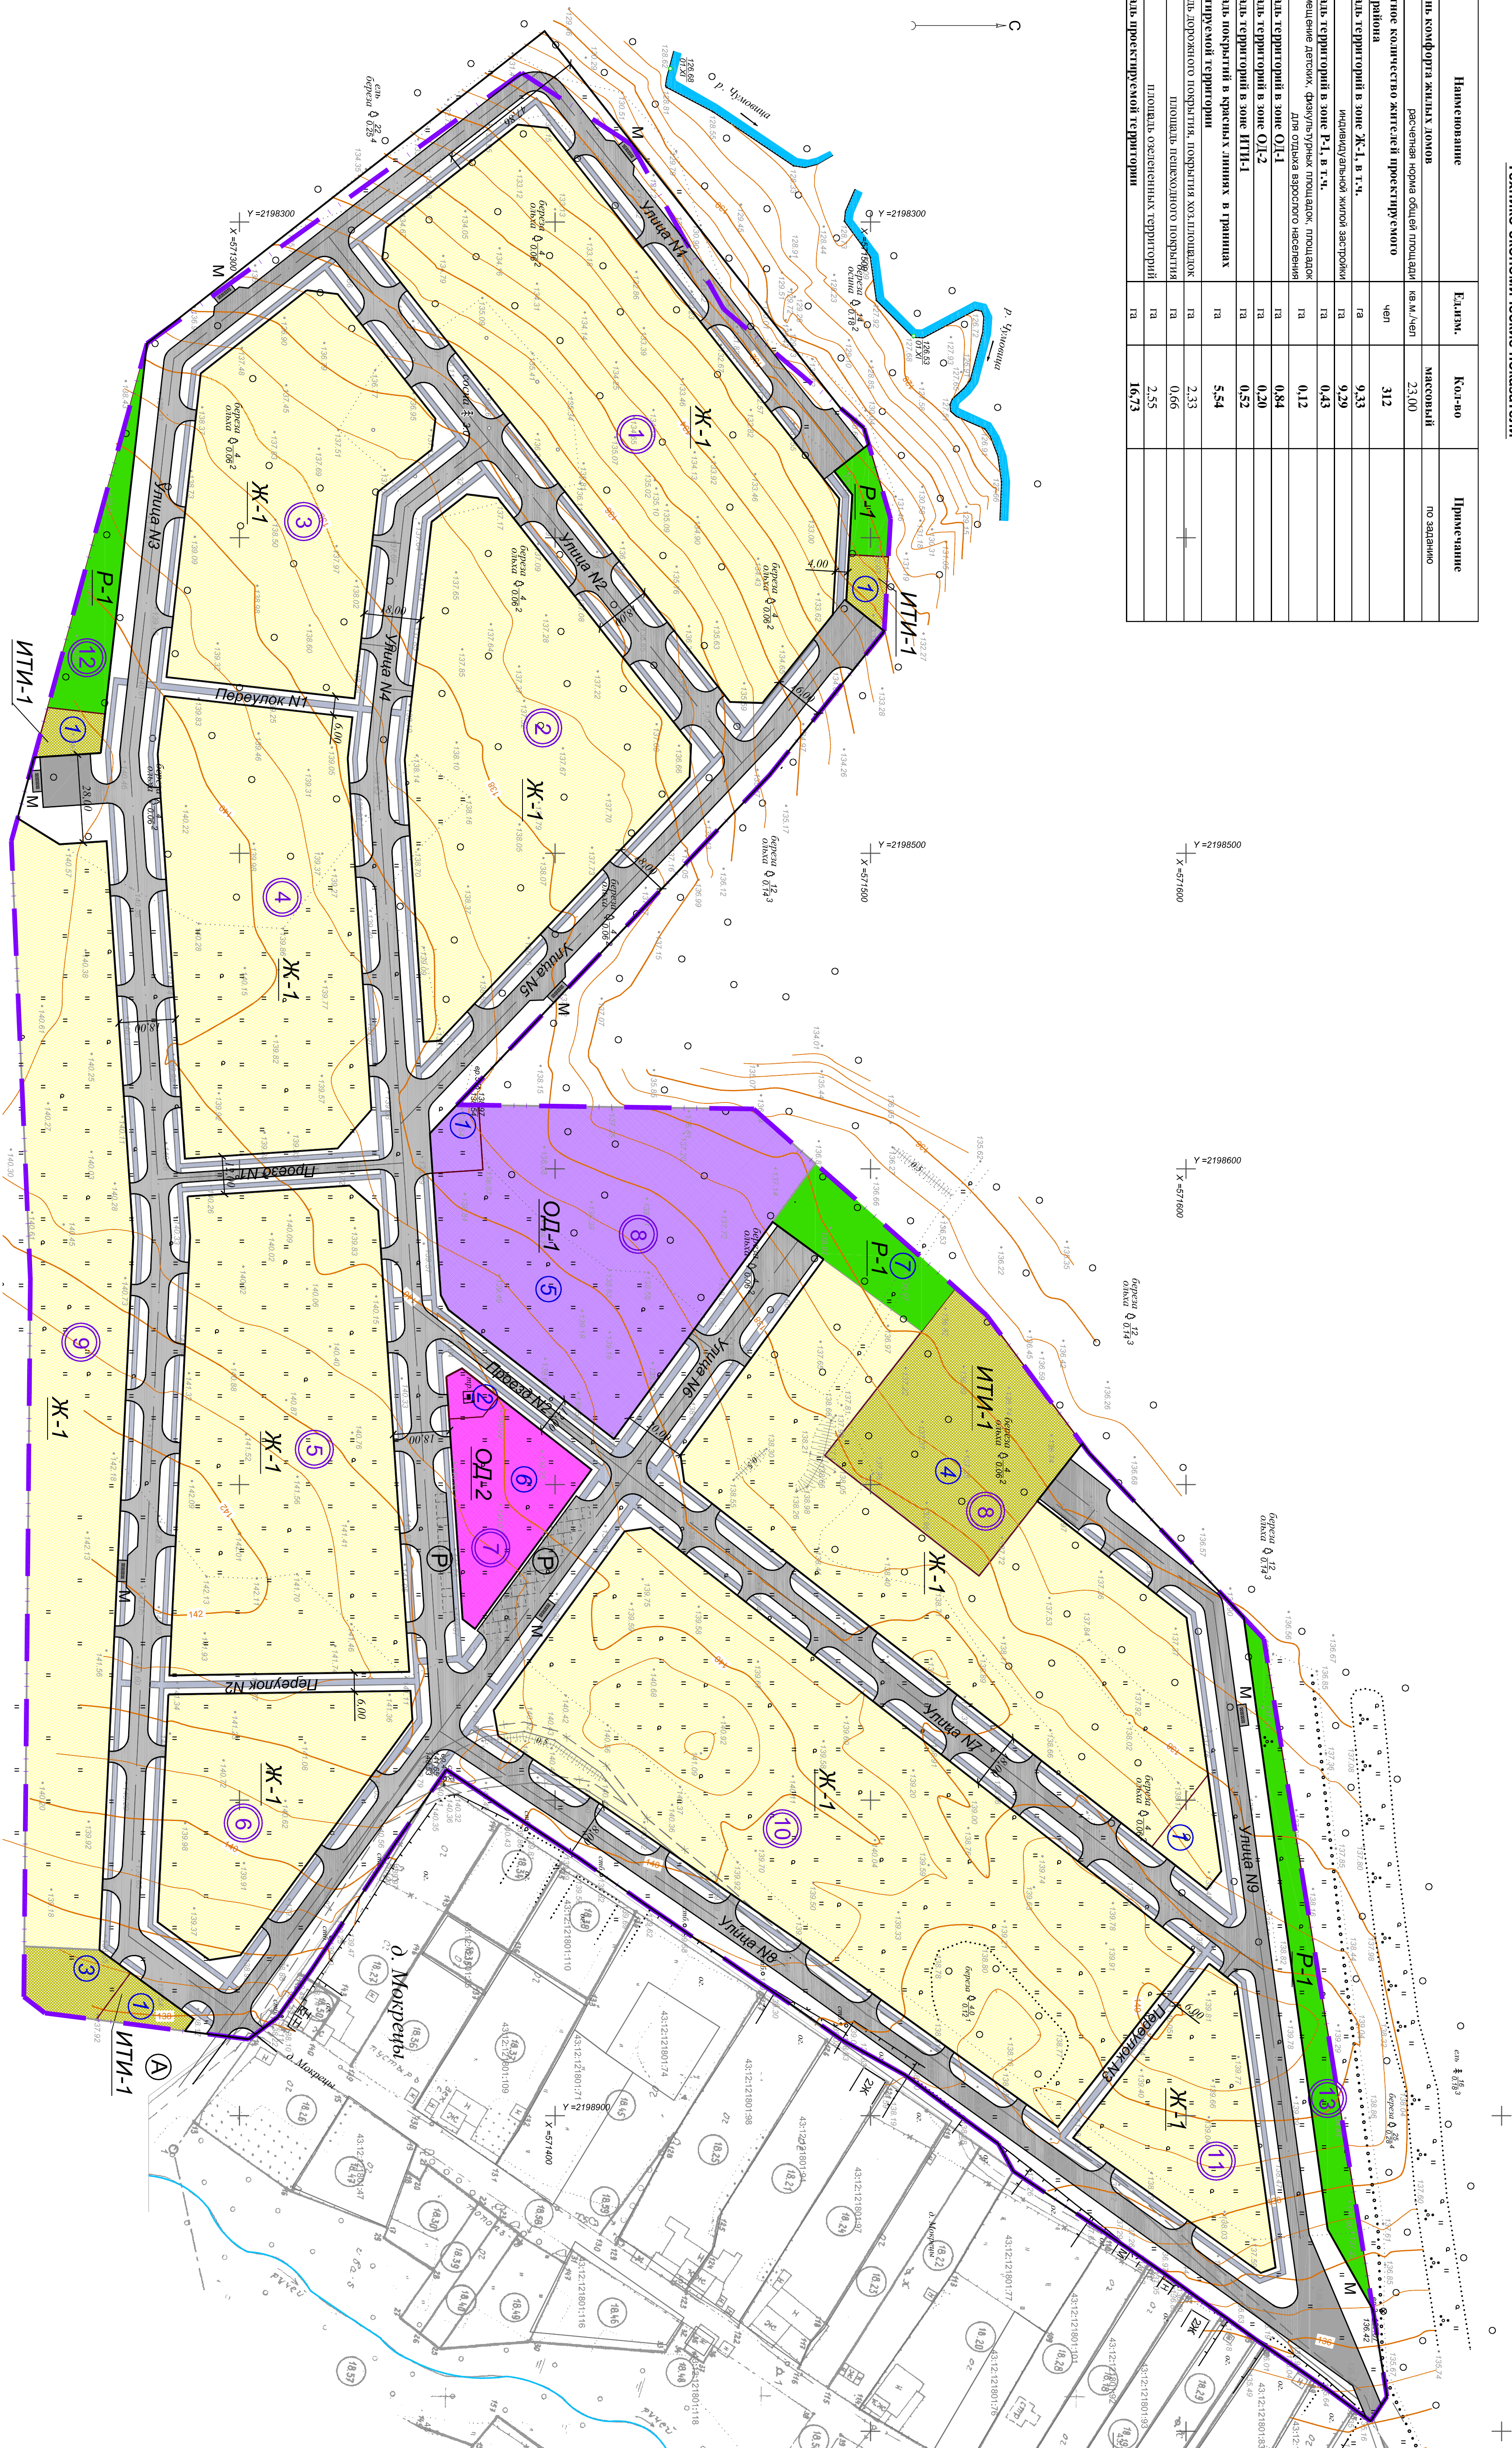

Инв. № подл.	Подп. и дата	Взам. инв. №

граница проституцкой территории

проституцкая красная линия

ночу проституцкыма кыртама

1

А






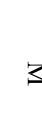
Р








М






основана общественнаго трактиора

открыта гостевая автостоянка

приписка для мусорооборочных контейнеров

Условные обозначения	
	граница протектурской территории
	протектурская красная линия
	номер протектурского квартала
	основная общественная территория
	открытая парковка автомобилей
	площадка для мусороборочных контейнеров

	место для размещения пожарного резервуара
	место для размещения трансформаторной подстанции
	место для размещения цифрового радиоприемного пункта
	место для размещения скважины
	место для размещения детского сада
	место для размещения магазина с аптекой
	место для размещения площадок для отдыха взрослых населения, детских и физкультурных площадок

Ж-1 - зона индивидуальной жилой застройки, усадебного типа	
ОД-1 - общественная зона объектов социального назначения	
ОД-2 - зона объектов общественно-делового назначения	
ИТТ-1 - зона инженерно-технических сооружений и коммуникаций	
Р-1 - зона природных ландшафтов и лесопарков	

СОГЛАСОВАНО:

[illegible]