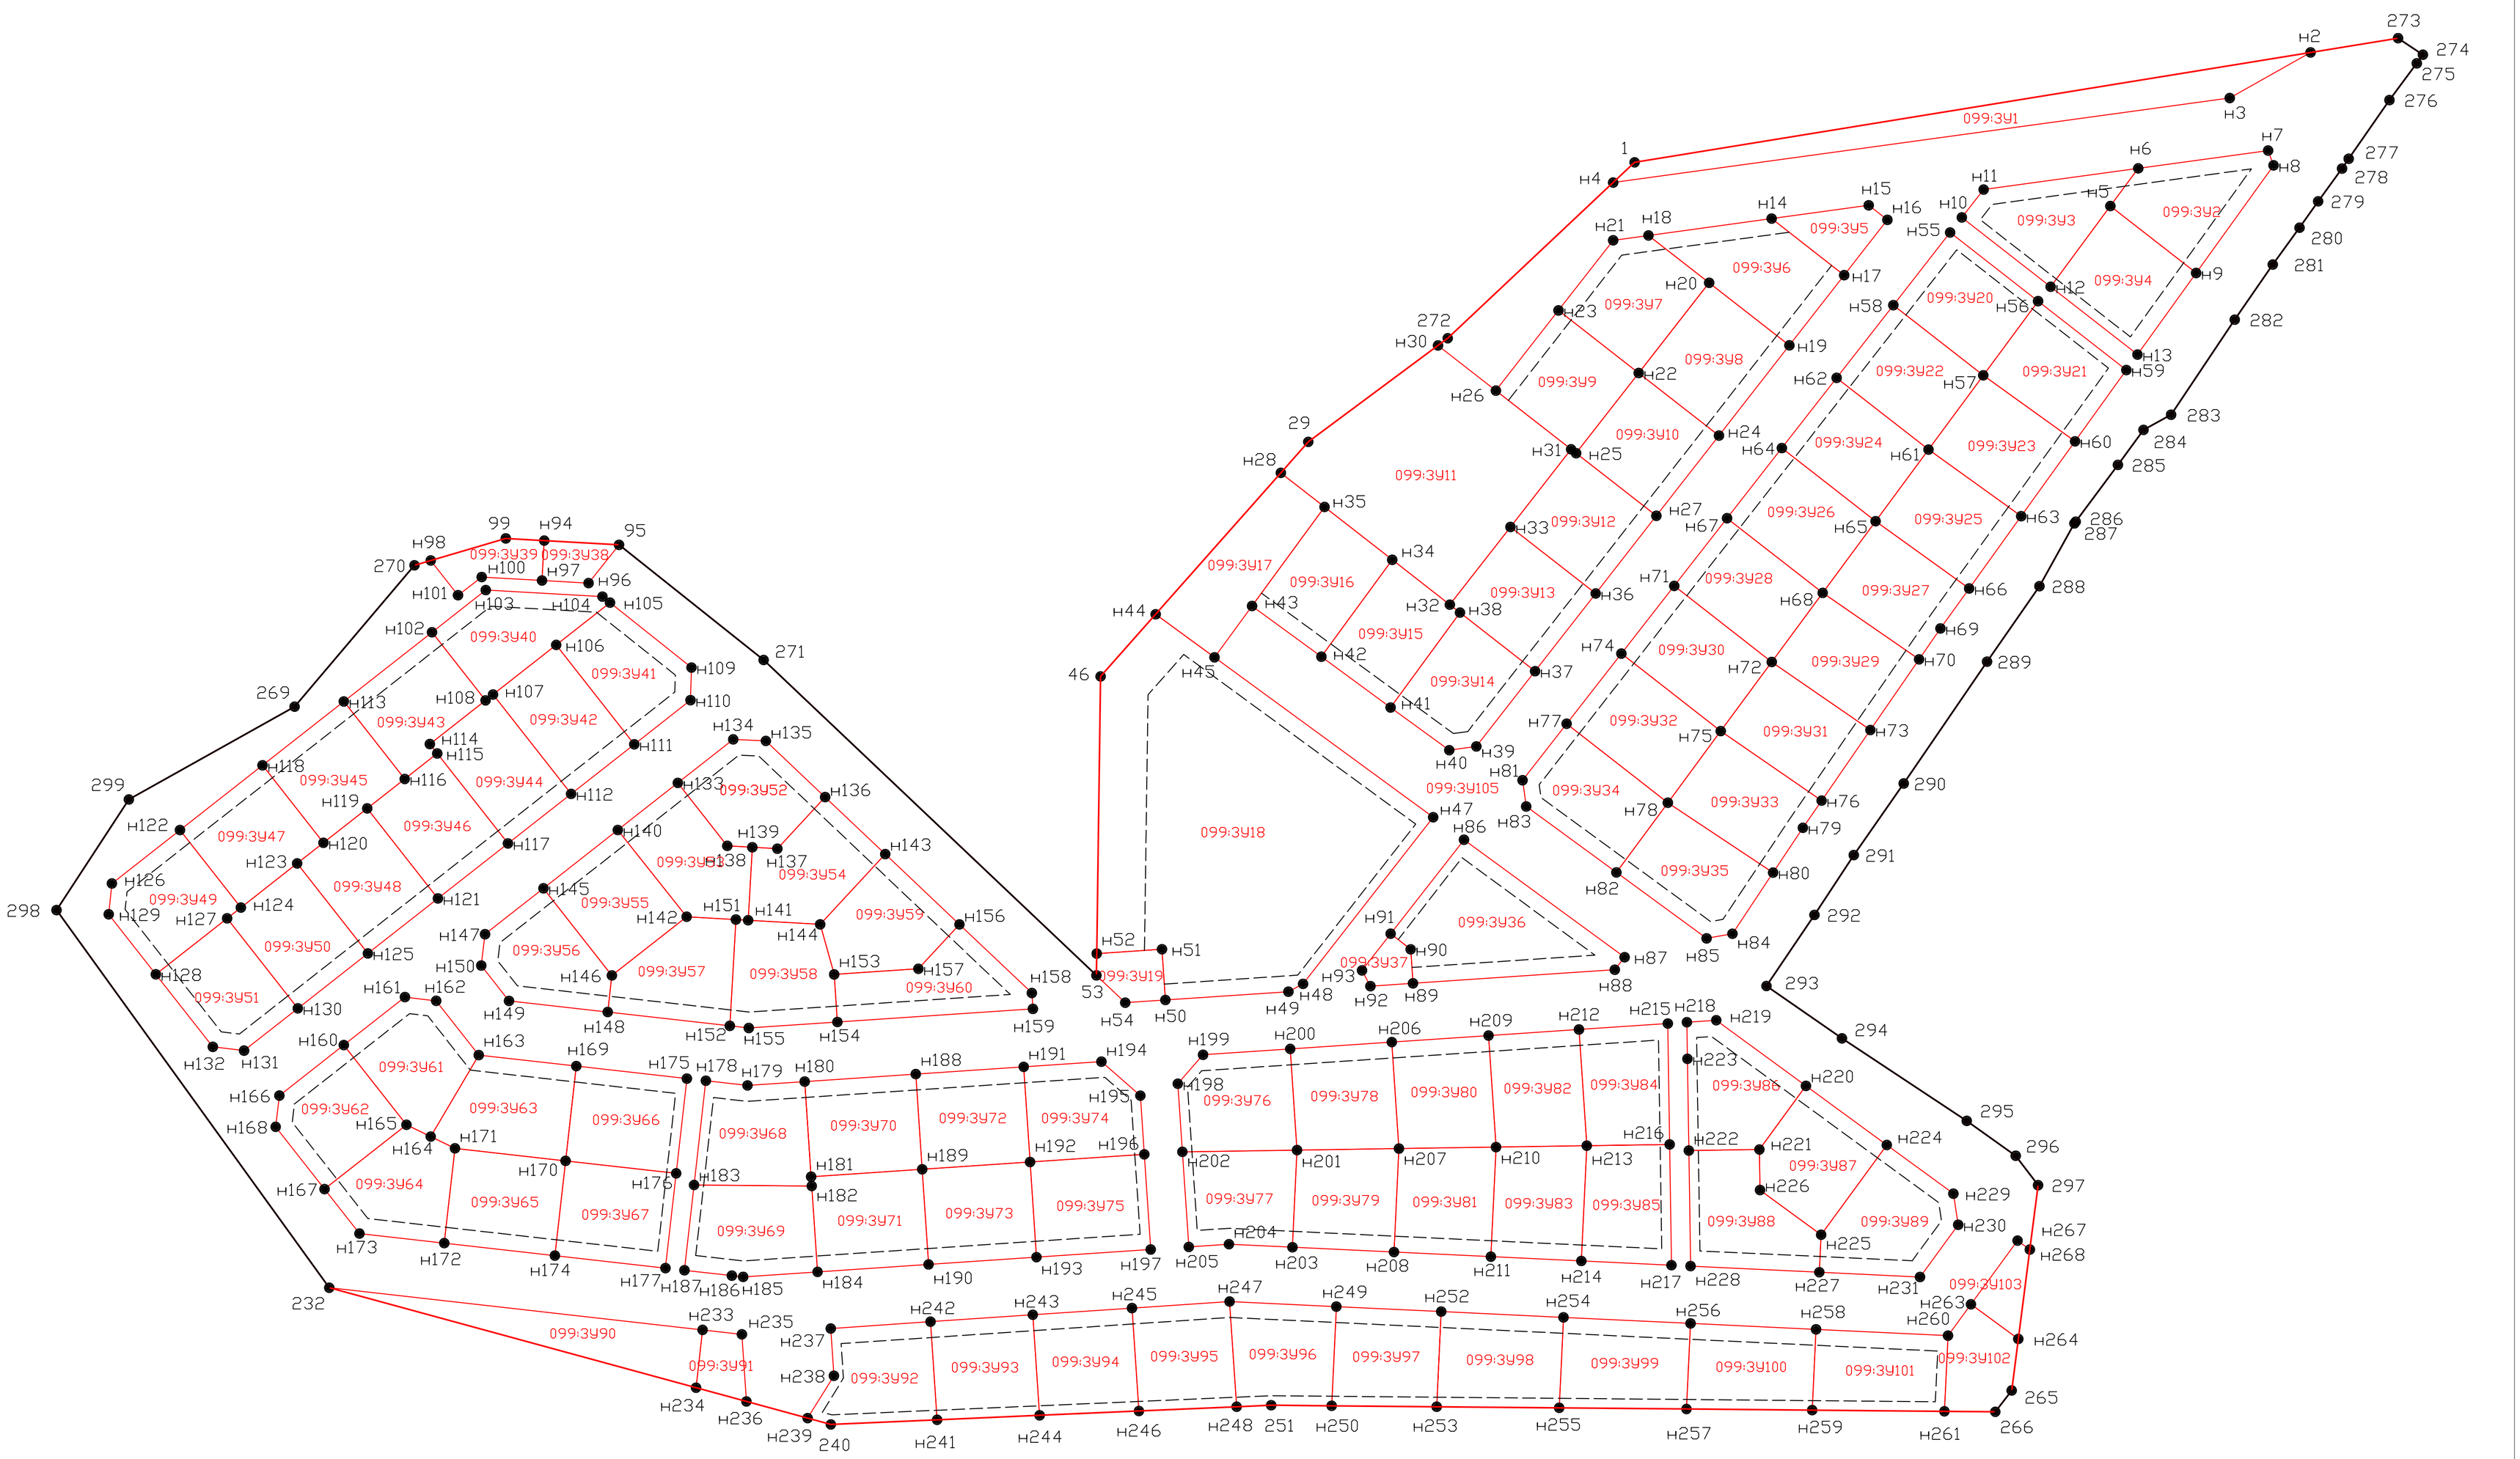

Условные обозначения :

- *границы образуемых земельных участков*
- *существующая граница земельного участка* 43:12:123900:099
- *линия застройки*
- *н4* - *точка поворота границы земельного участка с координатами*
- 099:ЗУ1 - *номер образуемого земельного участка*

						КВП-12-079	
Изм.	*Кол.уч.*	*Лист*	*№док.*	*Подпись*	*Дата*	*Земельный участок* 43:12:123900:099	
Главн.инж.		*Кириленков А.П.*			*12.12*	*Стадия*	*Лист*	*Листов*
ГИП		*Анисимов А.А.*			*12.12*	*Проект межевания*	*1*	*1*
Исполнитель		*Бердинских В.А.*			*12.12*	*Чертеж межевания М 1:1000*	*ОАО "Кирововодпроект"*	

Формат А1